


Miestna obslužná komunikácia MK1-MK6 a MK8-MK9 s chodníkom a zeleňou

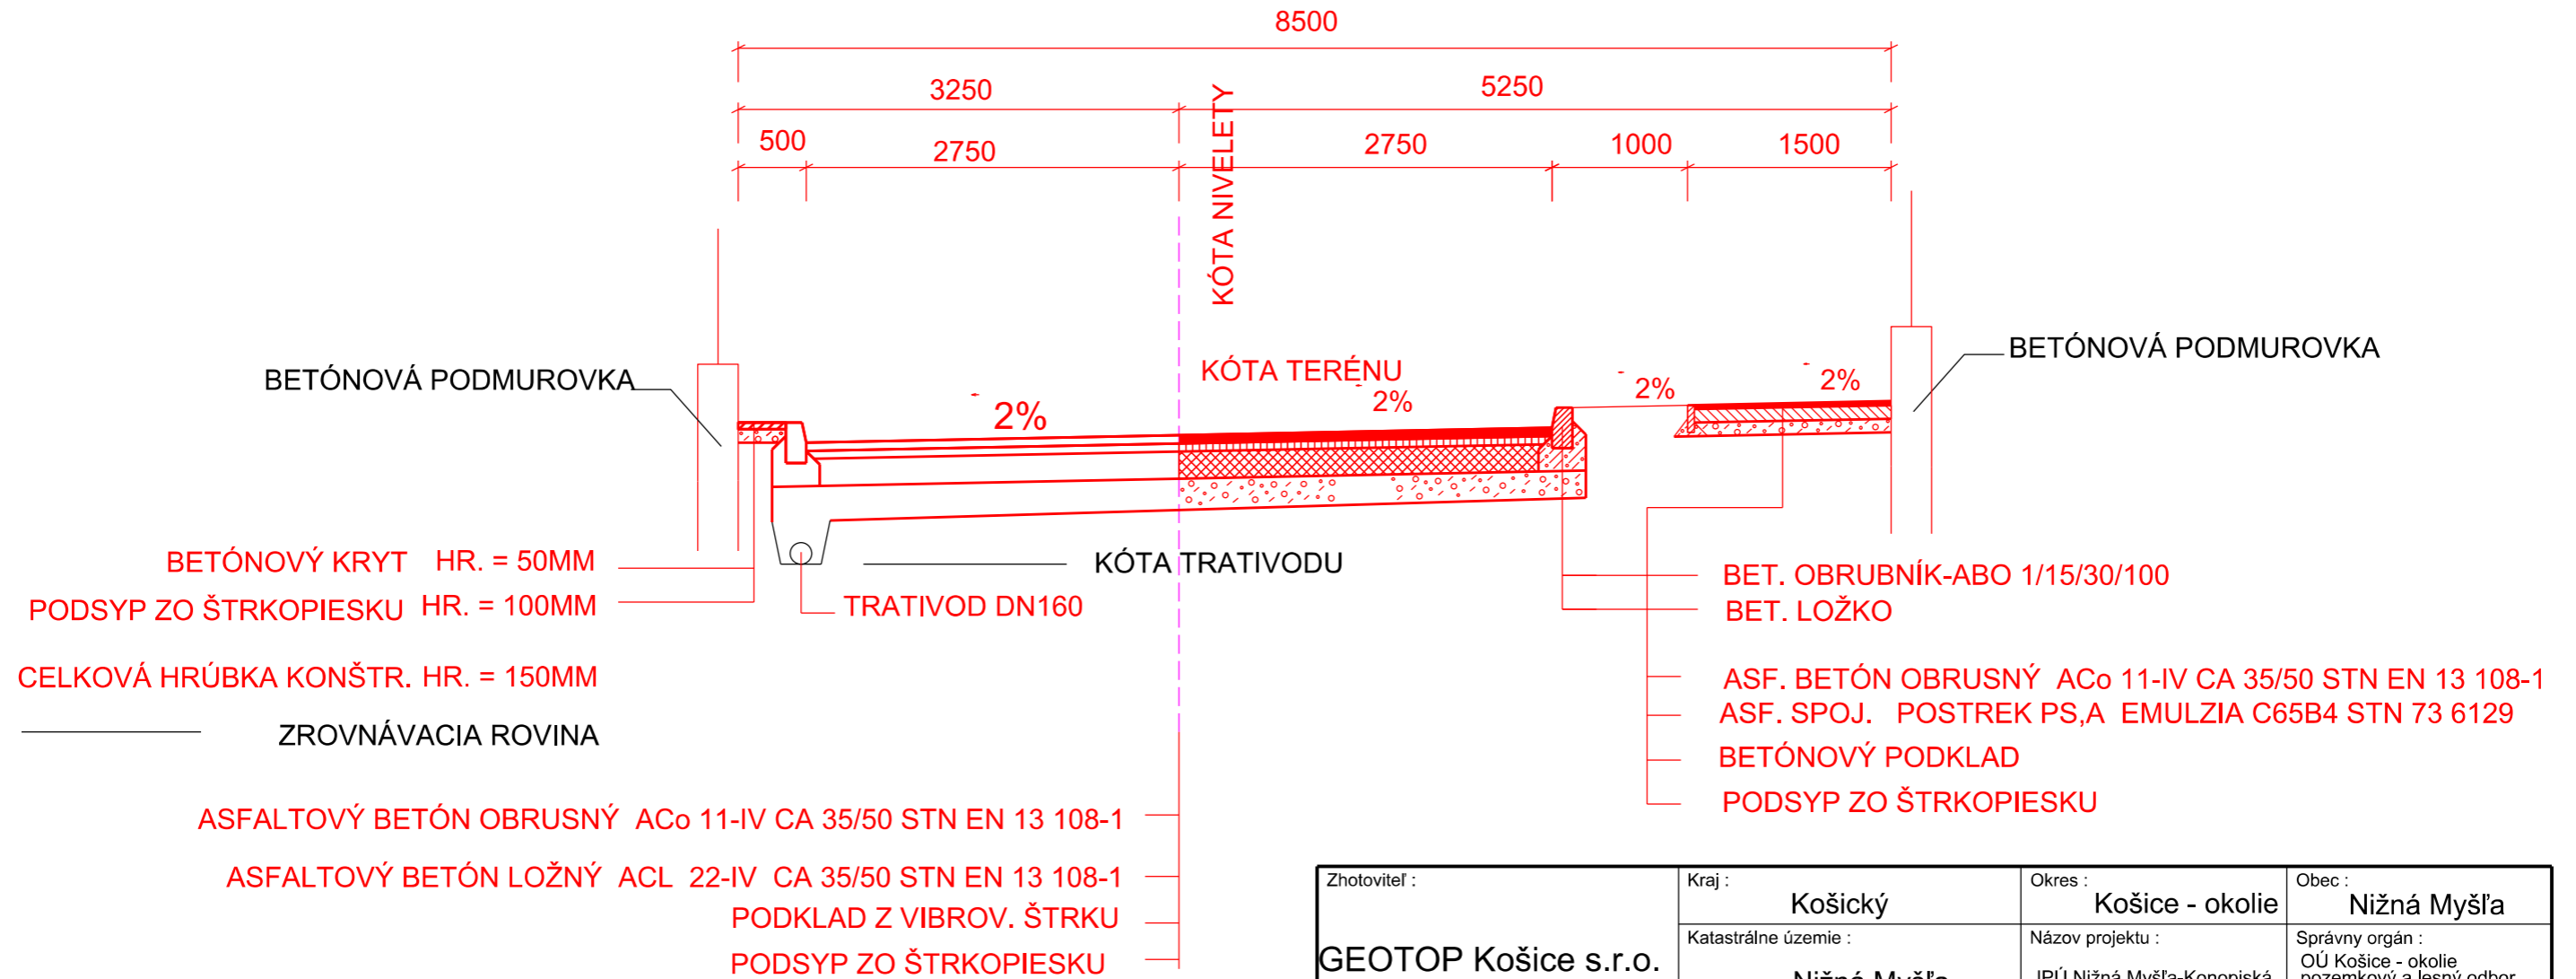

Zhotoviteľ :	Kraj :	Okres :	Obec :
GEOTOP Košice s.r.o. Južná trieda 82 040 17 Košice tel./fax: 055/7290871-2	Košický	Košice - okolie	Nižná Myšľa
	Katastrálne územie :	Názov projektu :	Správny orgán :
	Nižná Myšľa	JPÚ Nižná Myšľa-Konopiská	OÚ Košice - okolie pozemkový a lesný odbor
	Názov etapy :	<b>VŠEOBECNÉ ZÁSADY FUNKČNÉHO USPORIADANIA ÚZEMIA (VZFÚ)</b>	
Dňa : 25. 09. 2017	Názov grafickej časti :	Oprávnenie na projektovanie pozemkových úprav podľa vyhlášky MPV SR č. 155/92 Zb.	
Meno :	VZOROVÝ PRIEČNY REZ PRE NAVRHOVANÚ MIESTNU KOMUNIKÁCIU MK1-MK6 a MK8-MK9	Dňa :	Meno :
GEOTOP Košice, s.r.o.		25. 09. 2017	Ing. J. Kavulič
Južná trieda 82 040 17 Košice		Náležitosťami a presnosťou zodpovedá predpisom.	
Súradnicový systém	S - JTSK		
Výškový systém	BpV		
Mierka	1 : 50		
Formát	1 x A3		
Číslo mapy			
Pečiatka a podpis			