


Miestna obslužná komunikácia MK5 s obojstranným chodníkom a zeleňou

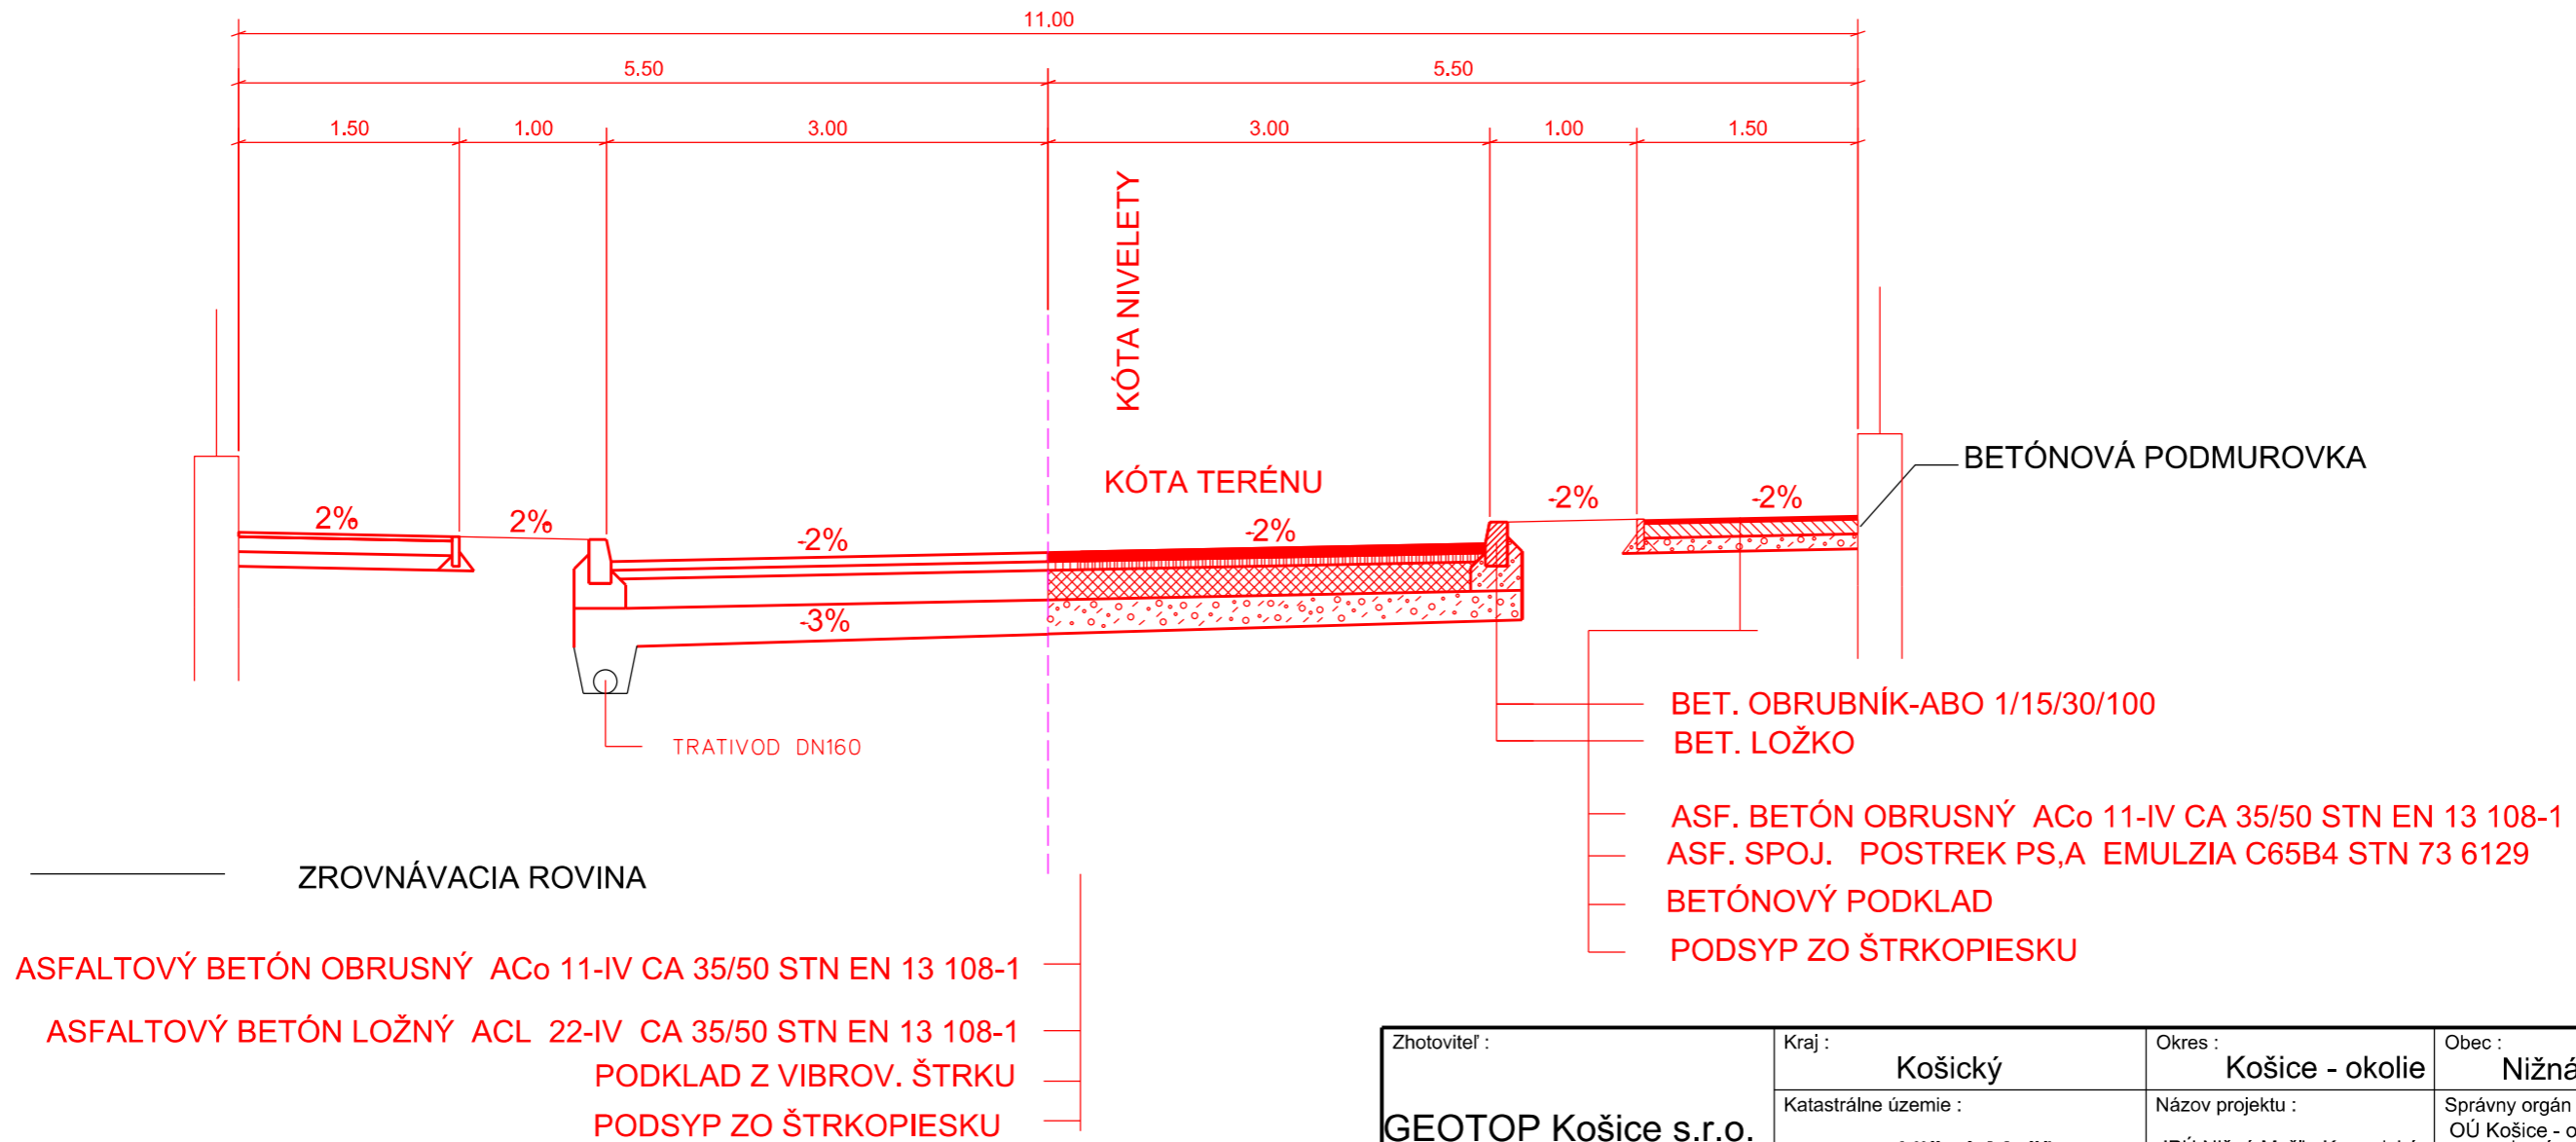

ASFALTOVÝ BETÓN OBRUSNÝ ACo 11-IV CA 35/50 STN EN 13 108-1
 ASFALTOVÝ BETÓN LOŽNÝ ACL 22-IV CA 35/50 STN EN 13 108-1
 PODKLAD Z VIBROV. ŠTRKU
 PODSYP ZO ŠTRKOPIESKU

Zhotoviteľ :	Kraj :	Okres :	Obec :
GEOTOP Košice s.r.o. Južná trieda 82 040 17 Košice tel./fax: 055/7290871-2	Košický	Košice - okolie	Nižná Myšľa
	Katastrálne územie :	Názov projektu :	Správny orgán :
	Nižná Myšľa	JPÚ Nižná Myšľa-Konopiská	OÚ Košice - okolie pozemkový a lesný odbor
	Názov etapy :	VŠEOBECNÉ ZÁSADY FUNKČNÉHO USPORIADANIA ÚZEMIA (VZFÚ)	
Dňa : 25. 09. 2017	Názov grafickej časti :	Oprávenie na projektovanie pozemkových úprav podľa vyhlášky MPV SR č. 155/92 Zb.	
Meno :	VZOROVÝ PRIEČNY REZ PRE NAVRHOVANÚ MIESTNU KOMUNIKÁCIU MK5	Dňa :	Meno :
GEOTOP Košice, s.r.o. Južná trieda 82 040 17 Košice		25. 09. 2017	Ing. J. Kavulič
Súradnicový systém		Náležitostami a presnosťou zodpovedá predpisom.	
Výškový systém			
Mierka			
Formát			
Formát			
Číslo mapy			
		Pečiatka a podpis	