


Miestna obslužná komunikácia MK7 s chodníkom a zeleňou

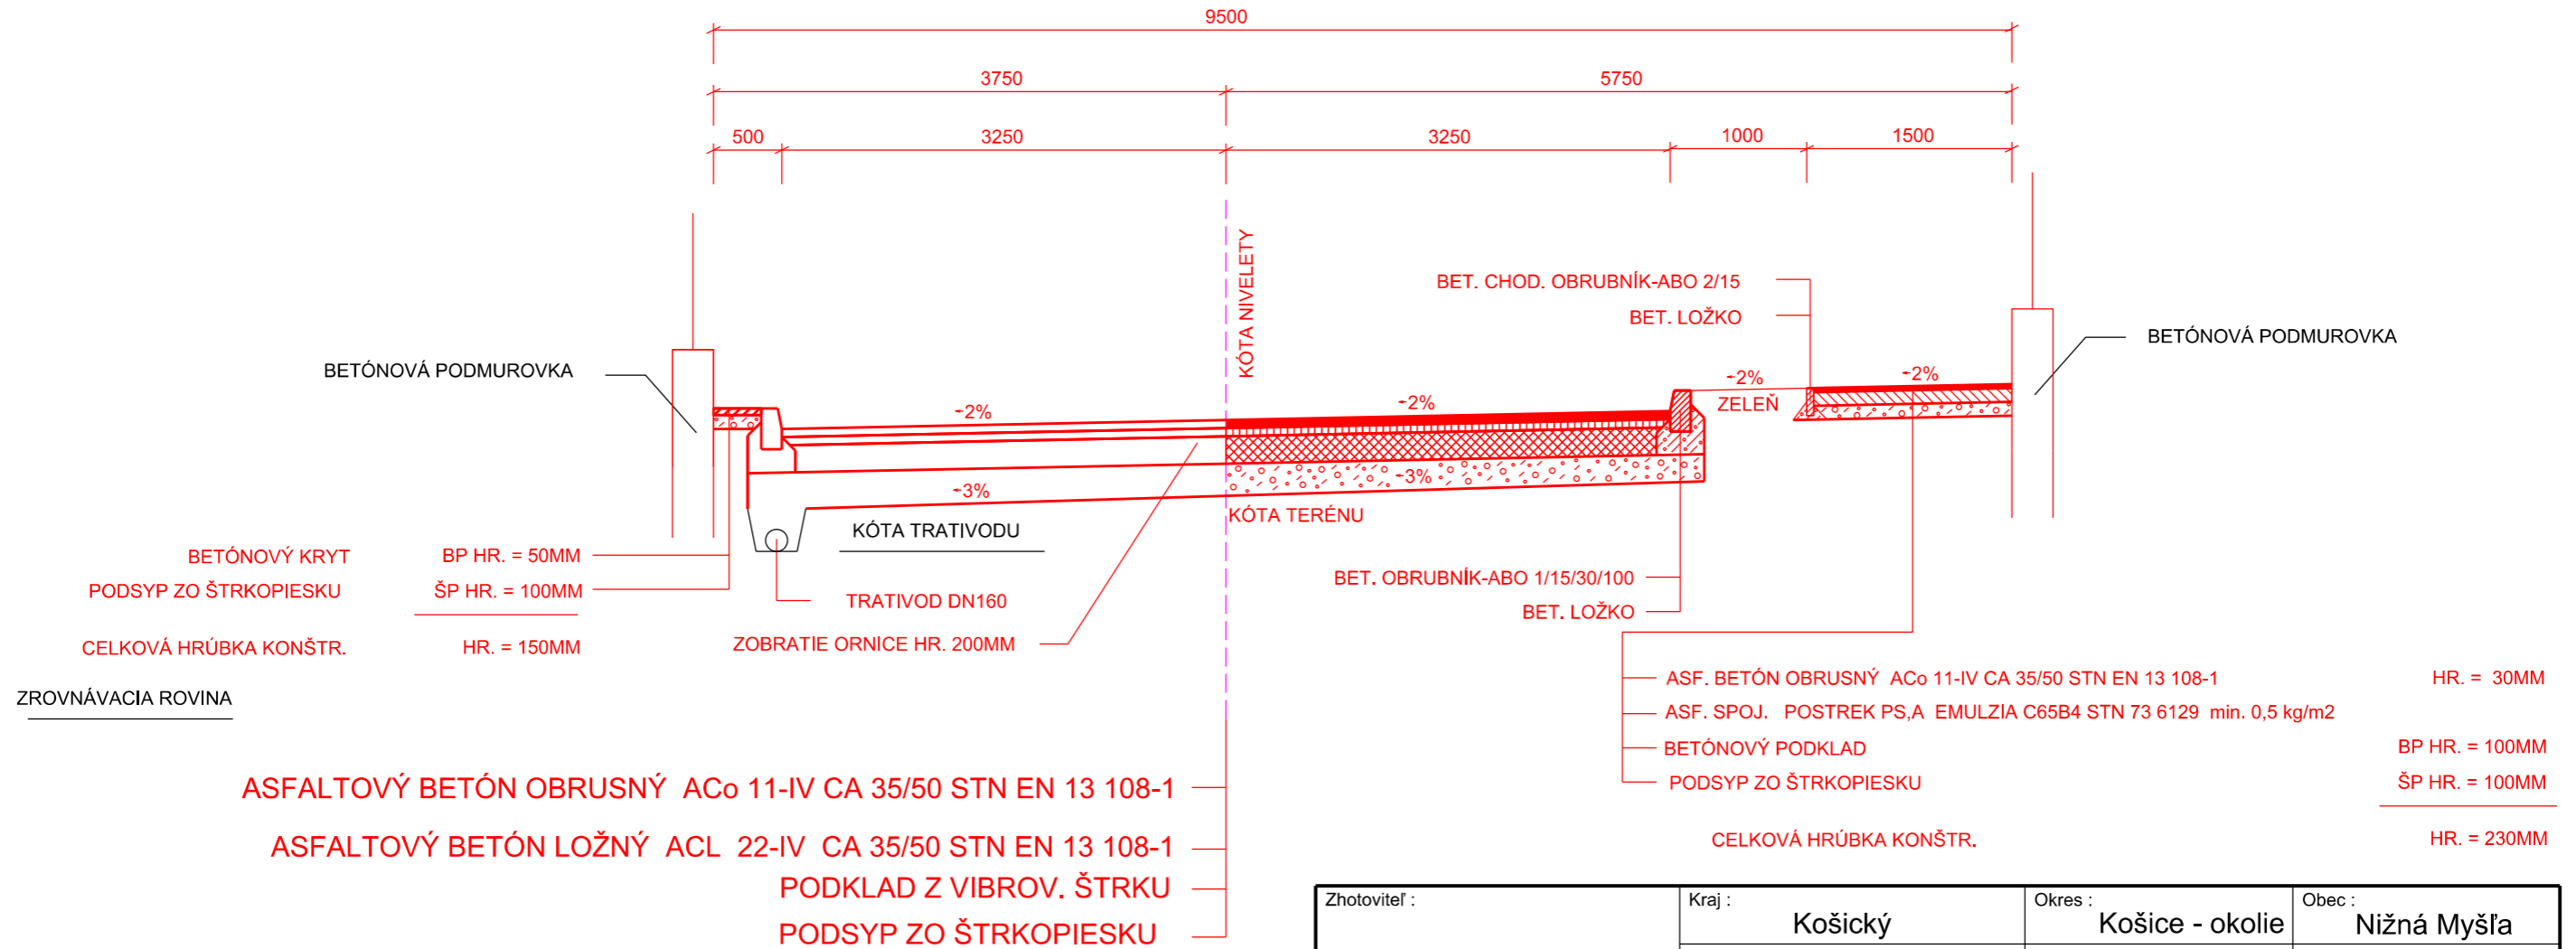

Zhotoviteľ :	Kraj :	Okres :	Obec :
GEOTOP Košice s.r.o. Južná trieda 82 040 17 Košice tel./fax: 055/7290871-2	Košický	Košice - okolie	Nižná Myšľa
	Katastrálne územie :	Názov projektu :	Správny orgán :
	Nižná Myšľa	JPÚ Nižná Myšľa-Konopiská	OÚ Košice - okolie pozemkový a lesný odbor
Názov etapy :	VŠEOBECNÉ ZÁSADY FUNKČNÉHO USPORIADANIA ÚZEMIA (VZFÚ)		
Dňa : 25. 09. 2017	Názov grafickej časti :		Oprávnenie na projektovanie pozemkových úprav podľa vyhlášky MPV SR č. 155/92 Zb.
Meno :	VZOROVÝ PRIEČNY REZ PRE NAVRHOVANÚ MIESTNU KOMUNIKÁCIU MK7		Dňa :
GEOTOP Košice, s.r.o. Južná trieda 82 040 17 Košice			25. 09. 2017
Súradnicový systém	S - JTSK	Náležitostami a presnosťou zodpovedá predpisom.	
Výškový systém	BpV		
Mierka	1 : 50		
Formát	1 x A3		
Číslo mapy		Pečiatka a podpis	